PLOCHY HL. N. A NÁVAZNOST NA MHD

NÁDRAŽÍ V CENTRU

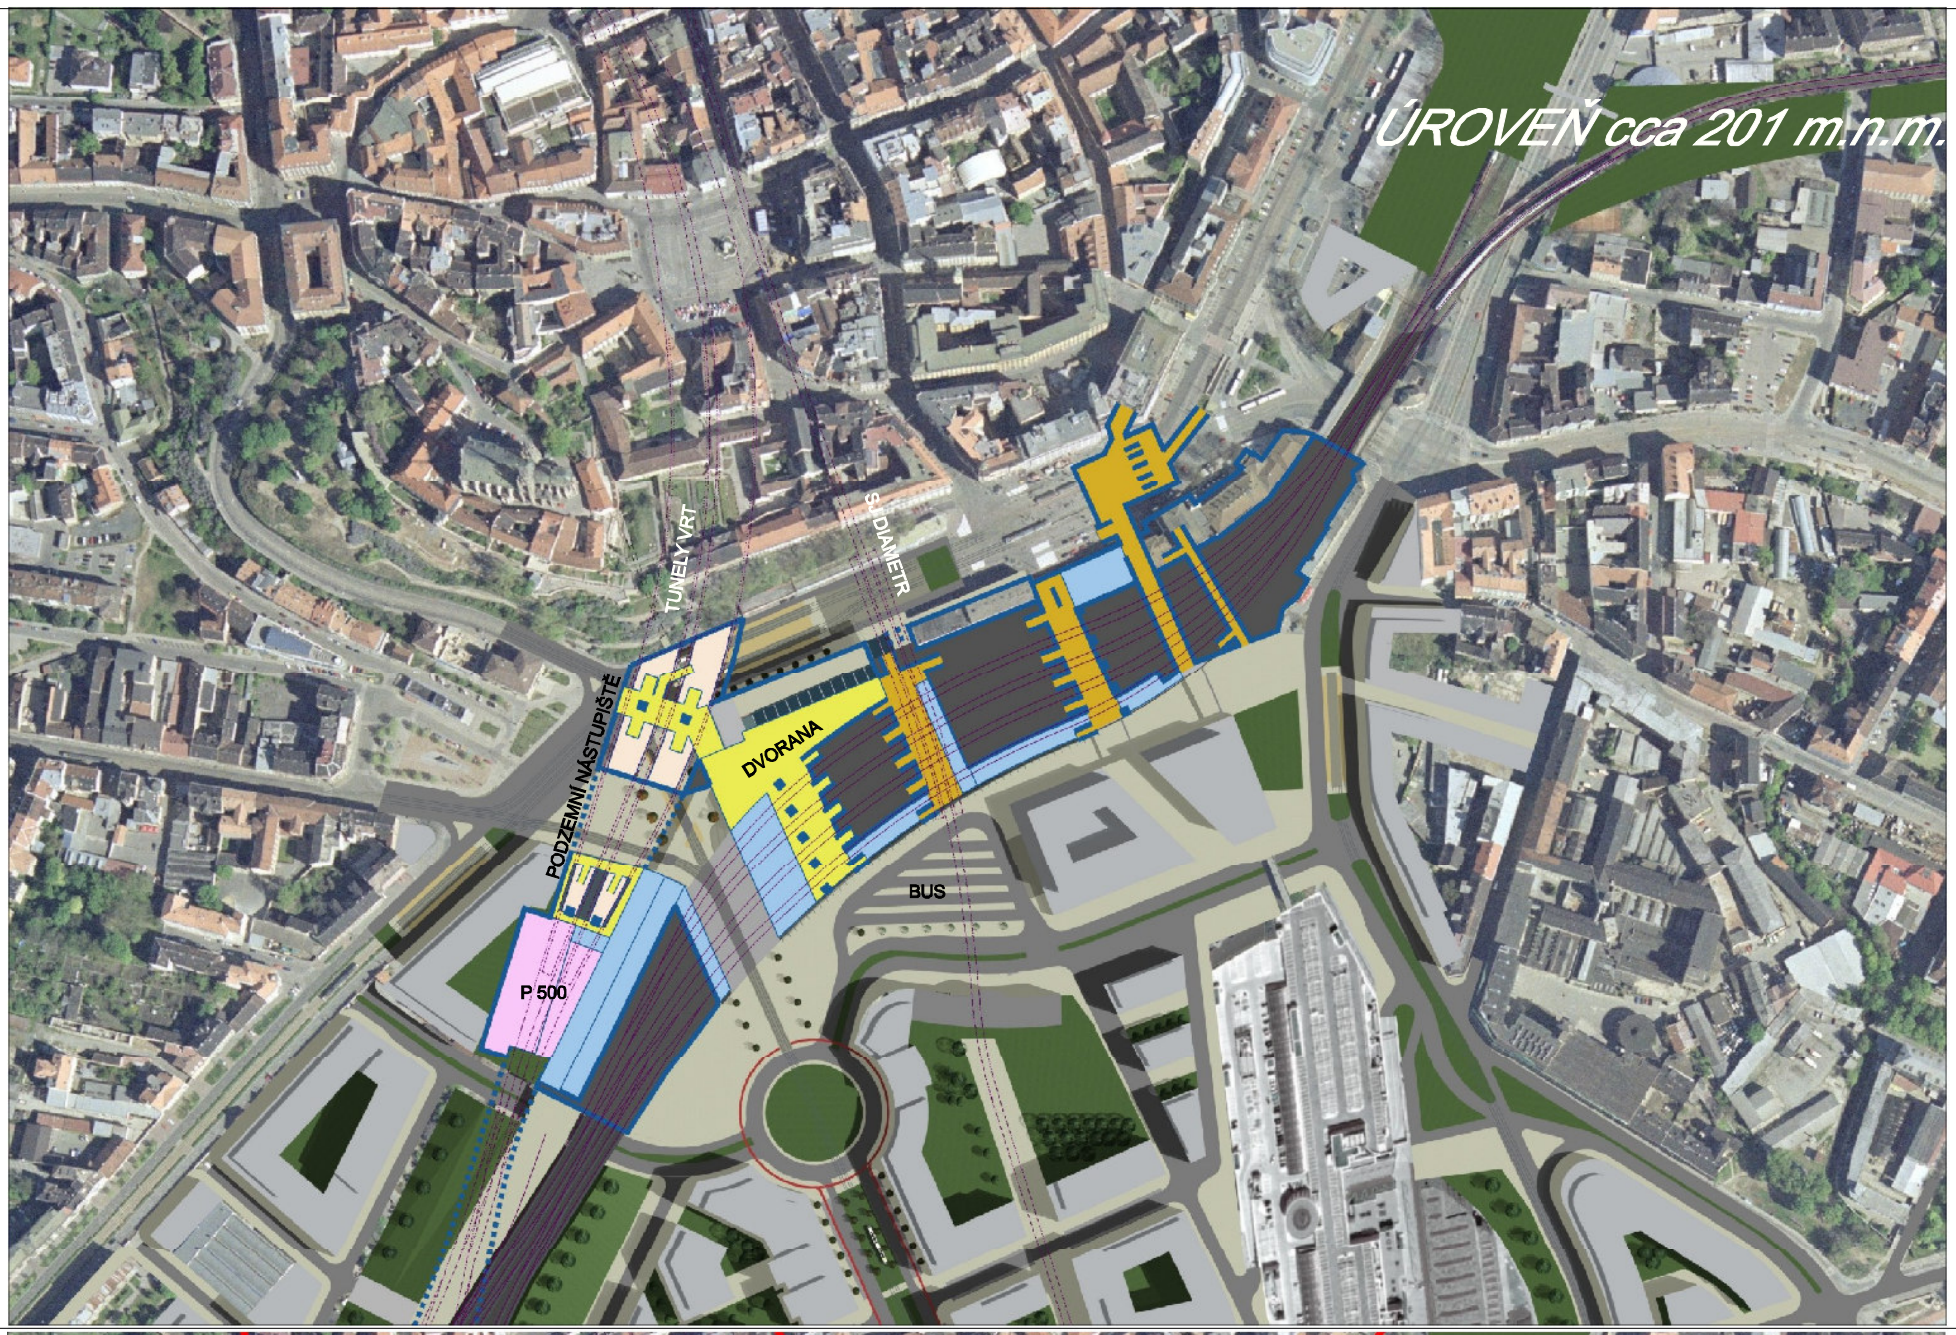

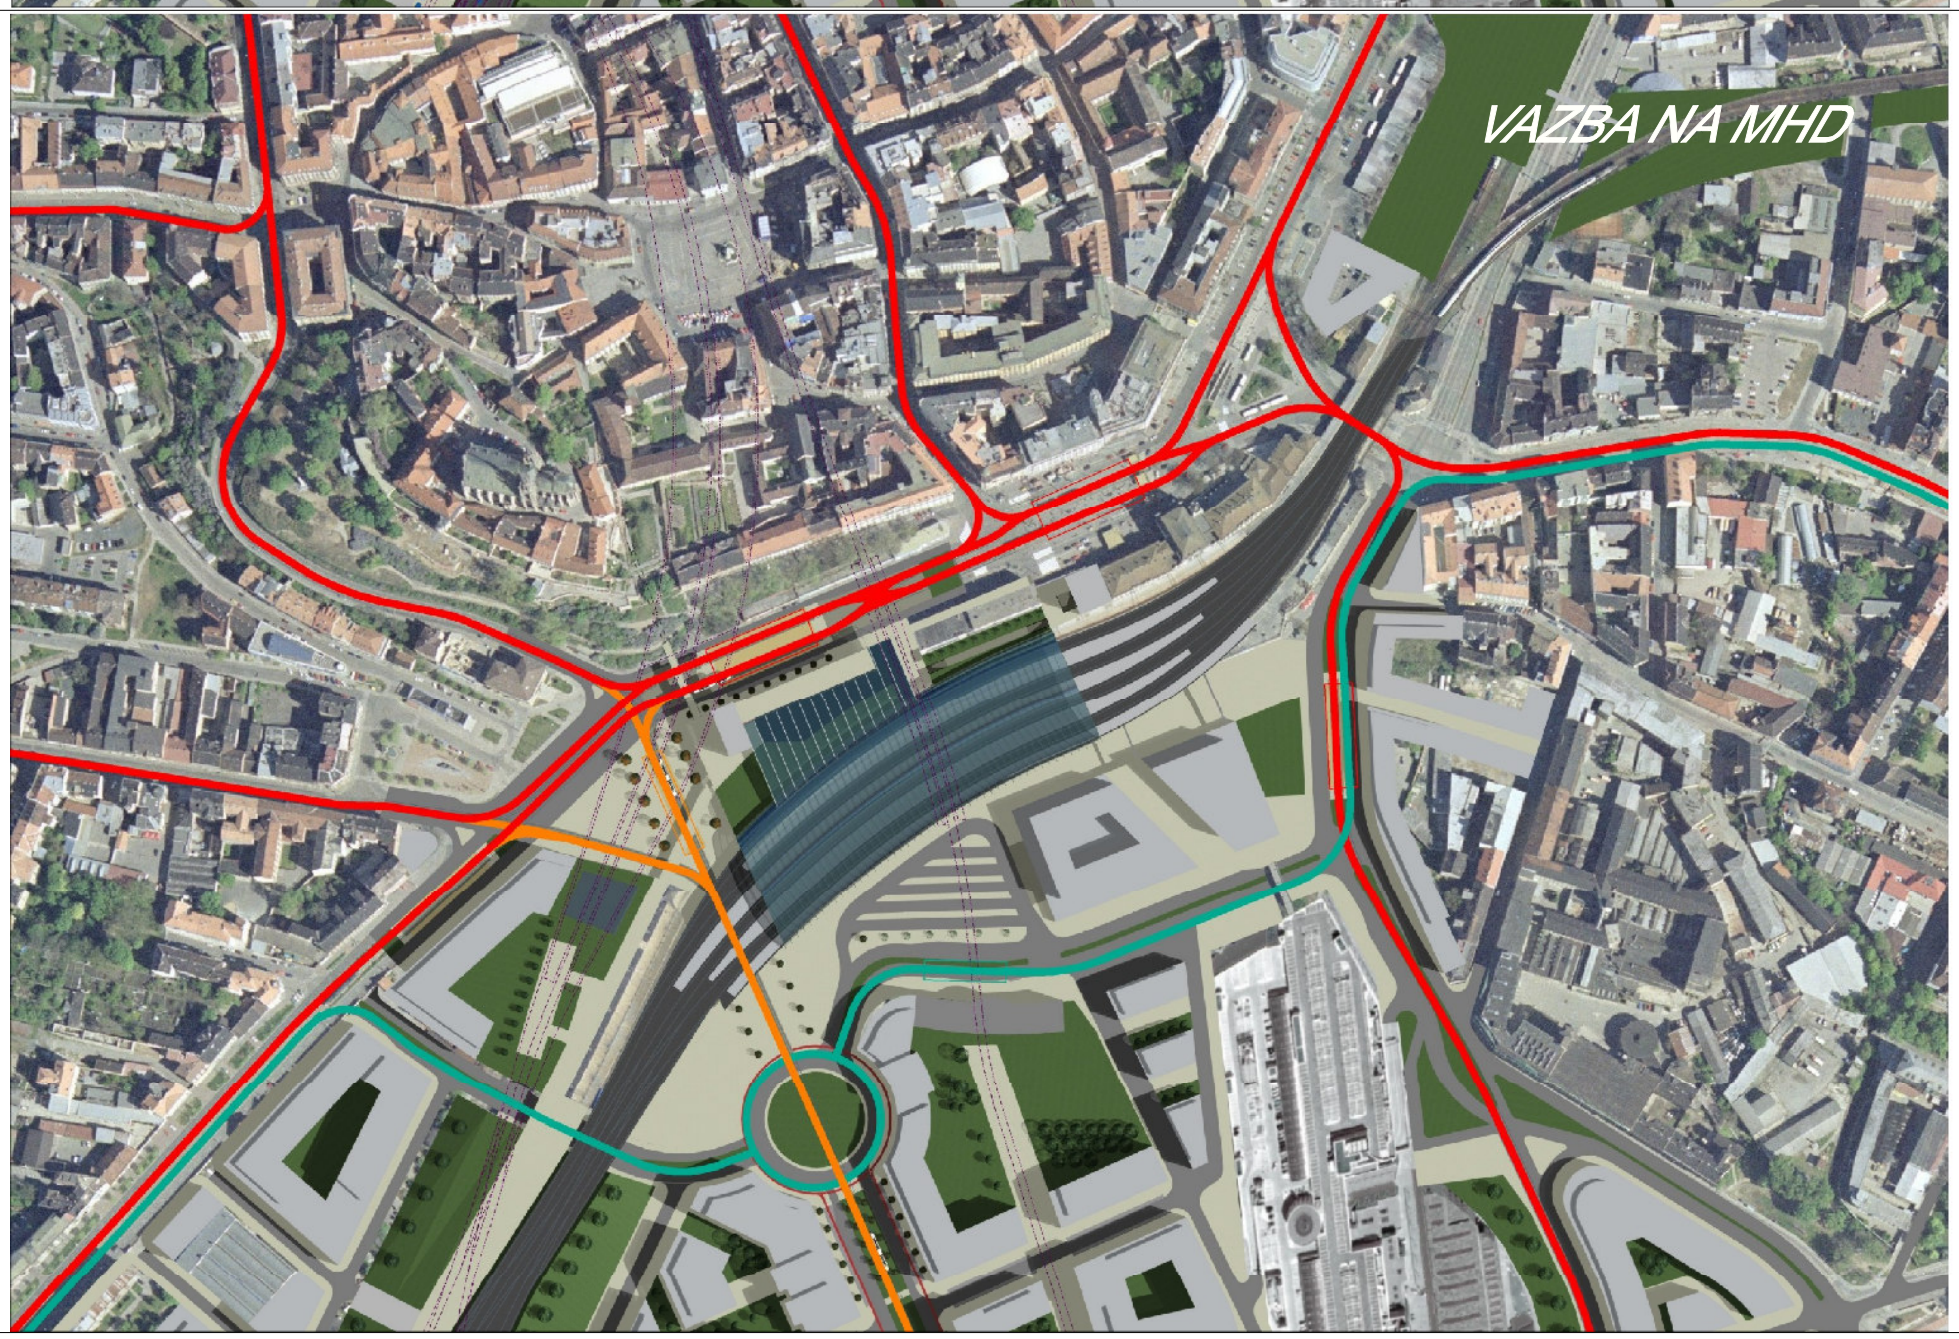

LEGENDA NAD RÁMEC ÚZEMNÍHO PLÁNU

- NÁDRAŽÍ V CENTRU - ODBAVOVACÍ PLOCHY
- VEŘEJNÉ PRŮCHODY A PODCHODY
- KOMERČNÍ PLOCHY
- PODZEMNÍ PARKOVIŠTĚ (500)
- ZEMNÍ TĚLESO
- TRAMVAJ STÁVAJÍCÍ
- TRAMVAJ NAVRŽENÁ
- TROLEJBUS NAVRŽENÝ

PŘESTAVBA ŽELEZNIČNÍHO UZLU BRNO

A ROZVOJ MĚSTSKÉ INFRASTRUKTURY JIŽNÍHO SEGMENTU VNITŘNÍHO MĚSTA
S MODERNIZACÍ HLAVNÍHO NÁDRAŽÍ V UŽIVATELSKY OPTIMÁLNÍ POLOZE

Var. B

URBANISTICKÉ ŘEŠENÍ

ALEJ
PRO KOALICI NÁDRAŽÍ V CENTRU ZPRACOVALI
ING. ARCH. IVAN LEJČAR, ING. ARCH. PETR LÉDL
ARCHITEKTONICKÝ ATELIÉR BŘEZEN 2007