Vypracoval: Martin Robeš	Místo:
Kraj: Jihomoravský	Okres: Brno-město, Brno, venkov
Akce: **PŘESTAVBA ŽELEZNIČNÍHO UZLU BRNO VARIANTA B** S NÁDRAŽÍM V CENTRU	Měřítko: ---
Železniční tratě na Brněnsku VÝHLED	Stupeň: studie
	Formát: A3
KOLEJOVÉ SCHEMA	**302**

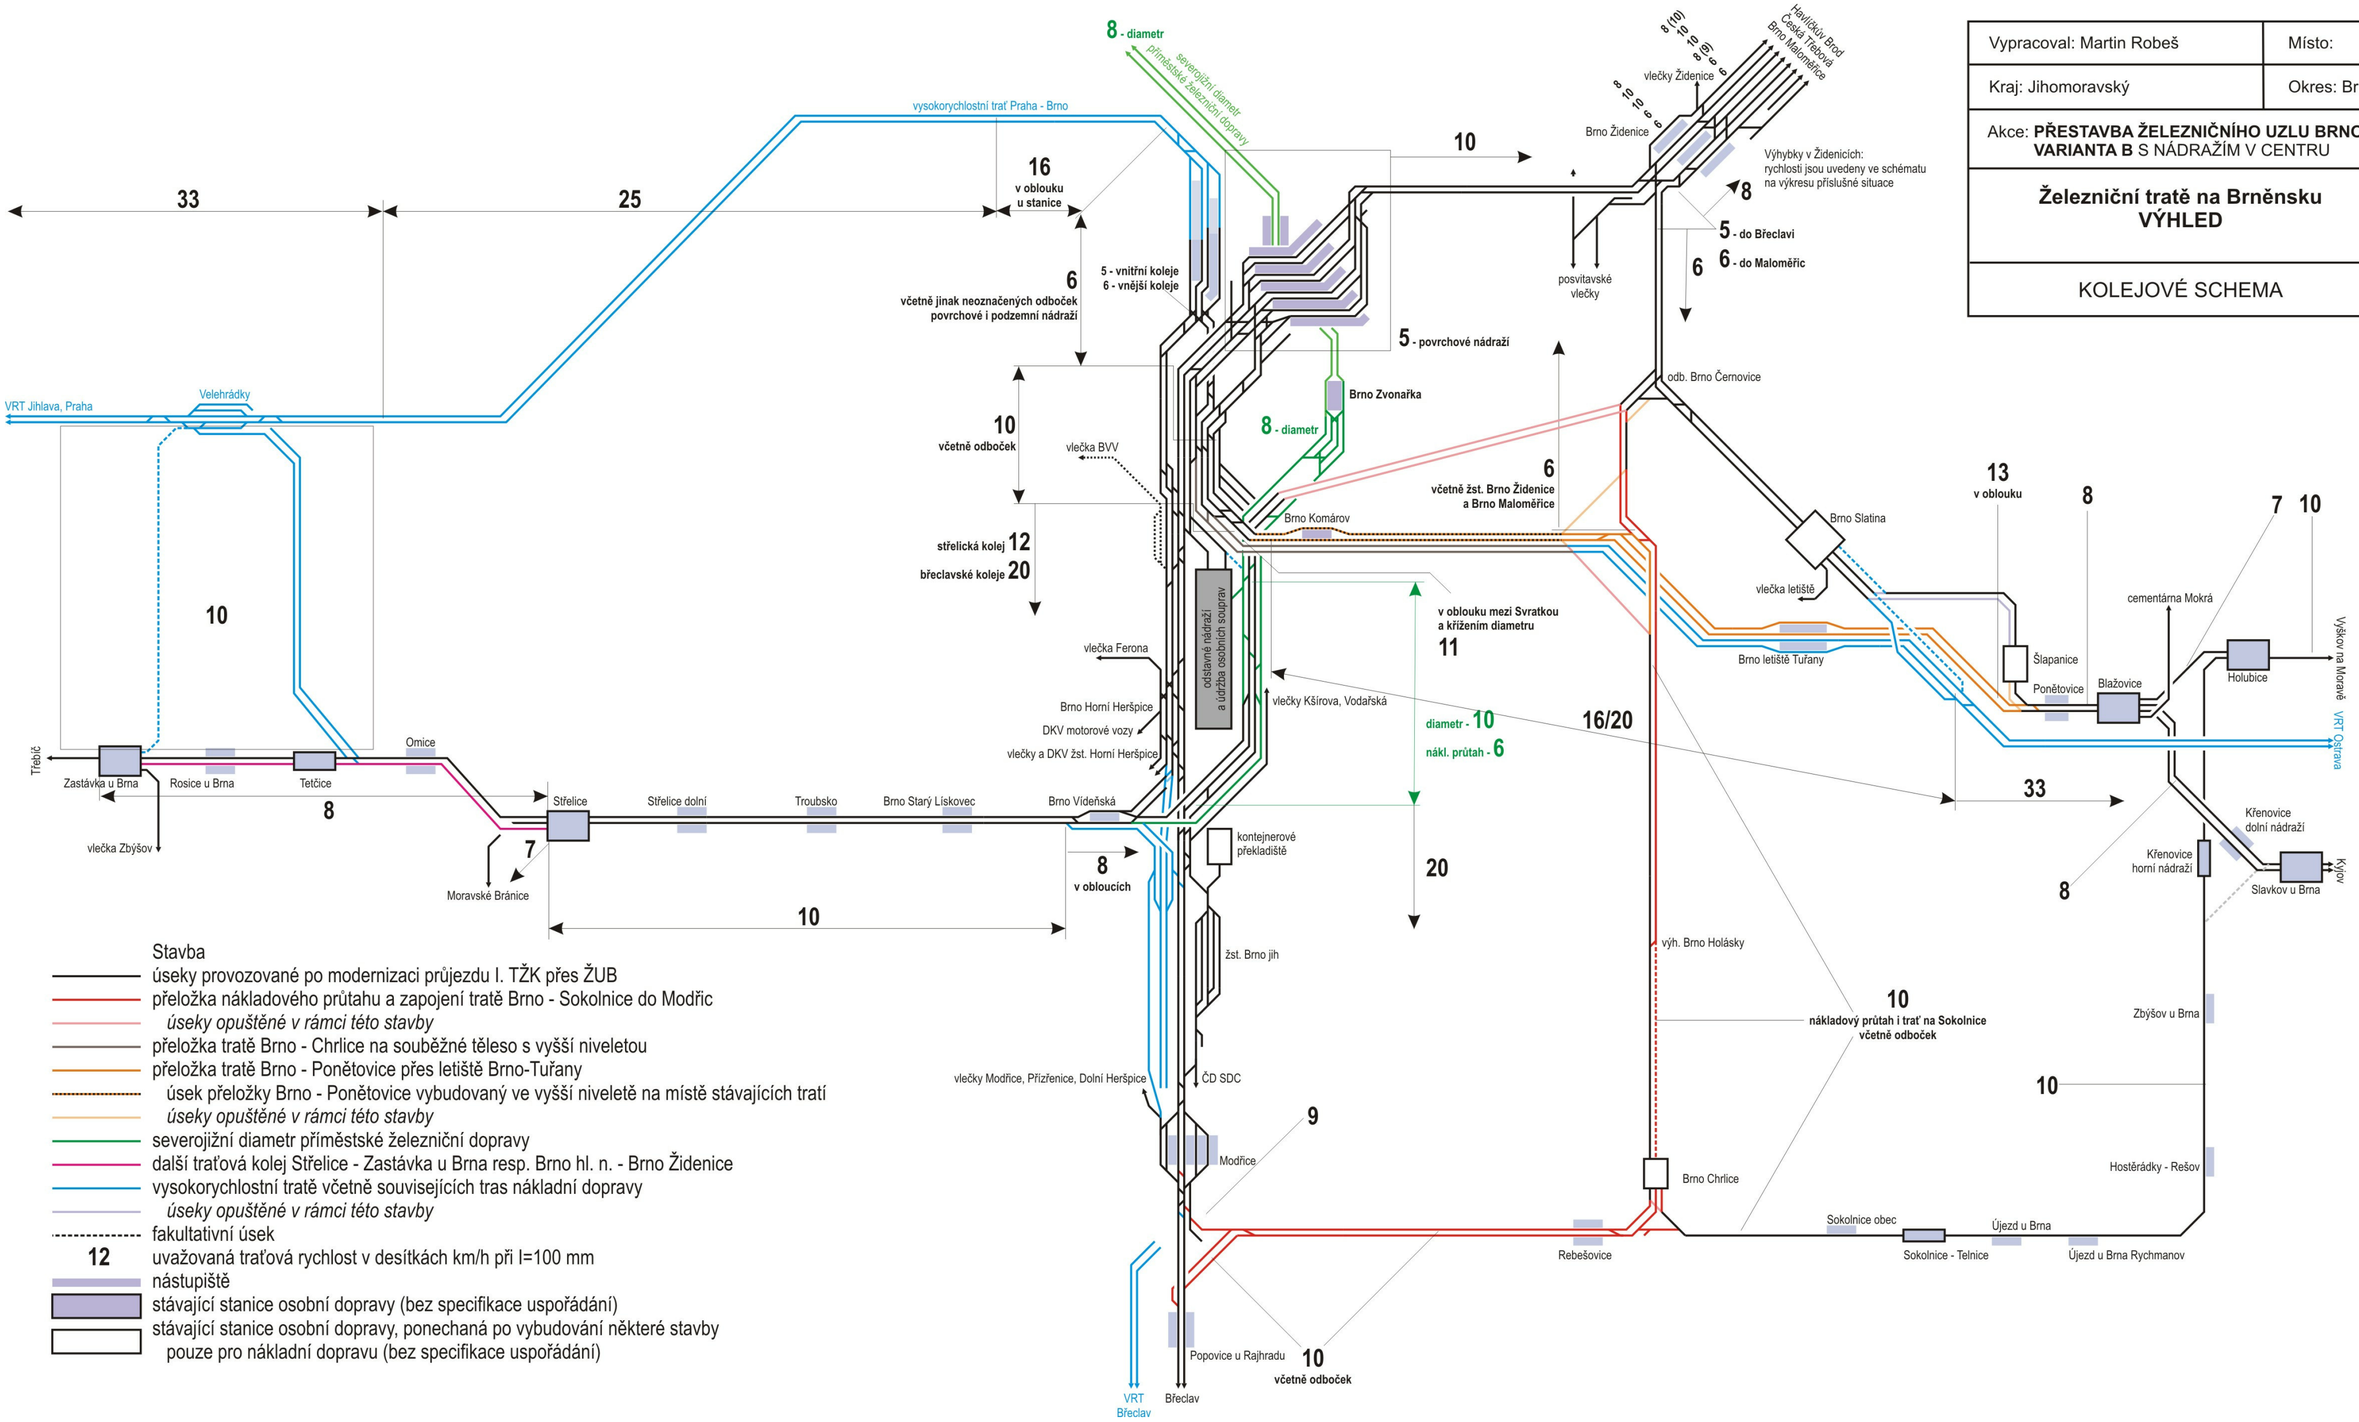

Stavba

- úseky provozované po modernizaci průjezdu I. TŽK přes ŽUB
- přeložka nákladového průtahu a zapojení tratě Brno - Sokolnice do Modřic
  - *úseky opuštěné v rámci této stavby*
- přeložka tratě Brno - Chrlice na souběžné těleso s vyšší niveletou
- přeložka tratě Brno - Ponětovice přes letiště Brno-Tuřany
  - úsek přeložky Brno - Ponětovice vybudovaný ve vyšší niveletě na místě stávajících tratí
  - *úseky opuštěné v rámci této stavby*
- severojižní diametr příměstské železniční dopravy
- další traťová kolej Střelice - Zastávka u Brna resp. Brno hl. n. - Brno Židenice
- vysokorychlostní tratě včetně souvisejících tras nákladní dopravy
  - *úseky opuštěné v rámci této stavby*
- fakultativní úsek
- 12 uvažovaná traťová rychlost v desítkách km/h při l=100 mm
- nástupiště
- stávající stanice osobní dopravy (bez specifikace uspořádání)
- stávající stanice osobní dopravy, ponechaná po vybudování některé stavby pouze pro nákladní dopravu (bez specifikace uspořádání)